




Z25 BIG BUSINESS

Gewerberaum 1 Galerie

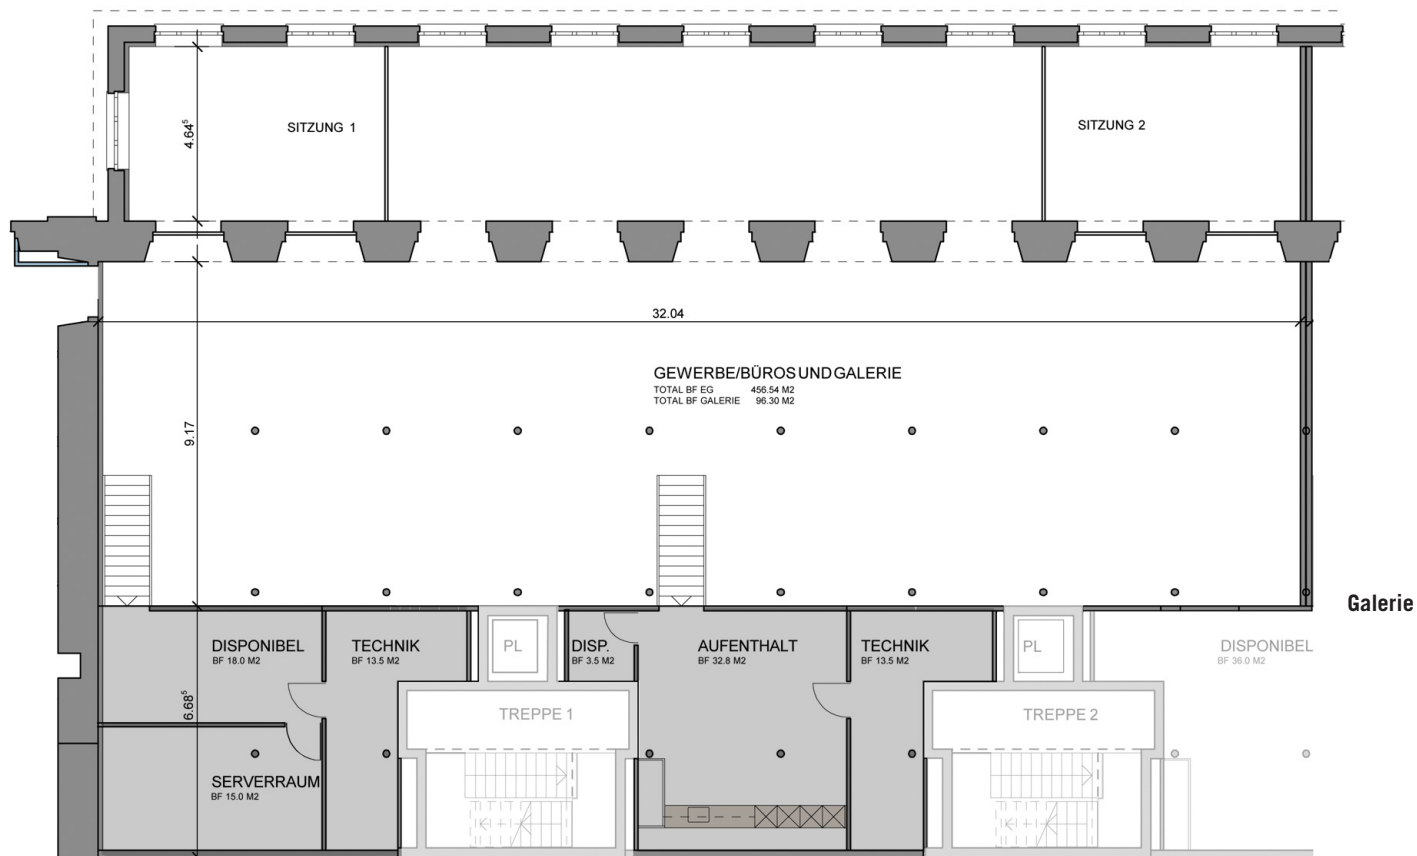

Gewerberaum 1 liegt auf der Nordseite von Z25 und bietet mit total 552 m² auf 2 Etagen höchsten Komfort für attraktive Büroräumlichkeiten.

Fläche EG: 456 m²
 Fläche Galerie: 96 m²
 2 verglaste Sitzungszimmer
 Küche und Aufenthaltsraum
 Verschiedene Technikräume
 Raumhöhen: 4.42 m
 Kontrollierte Raumlüftung

Optionen:
 Parkplatz
 Carport

Änderungen vorbehalten.

